



Seelsorgeeinheit Appenzell

**ST. JOSEF
EGGERSTANDEN**

BENUTZUNGSREGLEMENT

UNTERGESCHOSS DER KIRCHE EGGERSTANDEN

EIGENTUM / ZWECK

Das Untergeschoss ist Eigentum der römisch-katholischen Kirchgemeinde Eggerstanden. Der Saal dient als Ort der Begegnung, der Beratung, der seelsorgerischen Begleitung, der religiösen und gesellschaftlichen Bildung, der Kulturpflege, der Freizeitgestaltung und der Unterhaltung. Der Saal kann gemietet werden.

VERWALTUNG / AUFSICHT

Die Verwaltung / Aufsicht über das Untergeschoss hat als oberstes Organ der Kirchenrat Eggerstanden. Die laufenden Tätigkeiten hat dieser dem Kirchenpfleger delegiert. Bei Differenzen und Reklamationen ist der Kirchenrat Eggerstanden zuständig. Er entscheidet abschliessend.

BENUTZUNG / ANSPRUCH

Das Untergeschoss steht allen Personen, unabhängig von deren Glauben und Wohnort, zur Benutzung zur Verfügung. Es besteht jedoch kein fester Anspruch auf die Benutzung des Untergeschosses. Der Kirchenpfleger entscheidet aufgrund des Belegungsplanes über die Vergabe der Räumlichkeiten. Grundsätzlich gilt bei den Anfragen zur Benutzung Folgendes: Vorrang haben in jedem Fall die Anlässe der römisch-katholischen Pfarrei Eggerstanden. Auch bei einer kurzfristigen Belegung (z.B. Beerdigung) entfällt der Anspruch der Benutzung des Untergeschosses. Ansonsten erfolgt die Raumvergabe ohne weitere Einschränkungen nach zeitlichem Eingang der Anfrage.

MIETGEGENSTAND

Das Untergeschoss befindet sich im 1. UG der Kirche. Der Zugang ist nicht rollstuhlgängig. Das Untergeschoss bietet Platz für max 200 Personen. Geschirr, Besteck und Gläser sind vorhanden. Ebenfalls kann die vorhandene Küche inklusive Gerätschaften benutzt werden. Die Benutzung der Küche ist beim Mietvertrag anzumelden. Reinigungsmaterial und Abwaschtücher stellt die Kirchgemeinde der Mietpartei zur Verfügung.

MIETE

Für die Benutzung des Untergeschosses ist die Miete nach dem im Zeitpunkt des Vertragsabschlusses gültigen Gebühren-Reglement gemäss Anhang zu entrichten. Von der Bezahlung einer Miete sind befreit: alle Anlässe der römisch-katholischen Kirchgemeinde und der Pfarrei Eggerstanden, Seniorentreff, Altersnachmittag, Sitzungen Seelsorgeeinheit Appenzell, Kreisrat Appenzell, Verein katholische Kirchgemeinden des Kantons Appenzell Innerhoden und Schule Eggerstanden. Für kulturelle Zwecke kann der Kirchenrat Ausnahmen bewilligen.

ANNULATION MIETVERTRAG

Beim Rücktritt vom Mietvertrag bis 10 Tage vor dem Anlassdatum ist ein Administrationsaufwand von Fr. 100.- zu entrichten. Bei späterem Rücktritt vom Mietvertrag sind zwei Drittel der Mietgebühr zu bezahlen.

HAUSORDNUNG

Die Benutzungspartei bestimmt vor dem Anlass eine verantwortliche Person für die Durchsetzung der Hausordnung. Diese Person muss dem Kirchenpfleger gemeldet werden. Die Räume und Einrichtungen sind mit grösster Sorgfalt zu benutzen. Es darf kein bewegliches Mobiliar wie Geschirr, Bestuhlung usw. aus dem Untergeschoss entfernt oder vermietet werden.



FOLGENDE PUNKTE GILT ES EINZUHALTEN:

1. Mängel oder Schäden sind unverzüglich dem Kirchenpfleger zu melden. Für nicht korrekt gemeldete oder selbst verursachte Schäden ist die Benutzungspartei haftbar.
.....
2. Der Erhalt des Zugangsschlüssels ist zu quittieren. Bei Verlust des Schlüssels haftet die Benutzungspartei vollumfänglich für die daraus entstehenden Kosten.
.....
3. In allen Räumlichkeiten gilt striktes Rauchverbot.
.....
4. Die gesetzlichen Bestimmungen betreffend Jugendschutz (Alkohol, Tabak und weitere Suchtmittel) sind einzuhalten.
.....
5. Ab 22.00 Uhr sind die Lärmvorschriften einzuhalten. Es ist Rücksicht auf Nachbarn und Dritte zu nehmen.
.....
6. Jugendliche bis 16 Jahre ohne elterliche Aufsicht haben das Untergeschoss um 22.00 Uhr zu verlassen.
.....
7. Vor dem Verlassen des Untergeschosses sind sämtliche Gerätschaften auszuschalten und Fenster und Türen zu schliessen.
.....
8. Das Untergeschoss und sämtliche benutzten Gerätschaften sind in tadellos gereinigtem Zustand zurückzugeben. Die Küche ist komplett und einwandfrei zu reinigen. Die Abnahme der belegten Räume (inkl. WC-Anlage) erfolgt durch den Kirchenpfleger oder eine Stellvertretung.
.....
9. Sind spezielle Aufwendungen (Reinigung, Aufräumarbeiten) notwendig, werden diese der Benutzungspartei in Rechnung gestellt.
.....
10. Die Benutzungspartei ist verantwortlich für die korrekte Abfallentsorgung. Abfälle sind beim Verlassen des Raumes mitzunehmen.
.....
11. Die Benutzung der Räumlichkeiten erfolgt auf eigene Verantwortung. Für Unfälle, private Gegenstände und Diebstähle wird jede Haftung abgelehnt.
.....
12. Es dürfen keine Tiere im Gebäude mitgeführt werden.
.....
13. Gesetzlich vorgeschriebene Bewilligungen sind durch die Benutzungspartei einzuholen. Dem Kirchenpfleger ist vor dem Anlass eine Kopie davon zustellen.
.....
14. Parkplätze stehen beim Schützenstand und bei der Kirche den Teilnehmern des Anlasses zur Verfügung. Die Parkplätze beim Landgasthaus Neues Bild und dem Restaurant Altes Bild dürfen **nicht** benützt werden.
.....
15. Bei unzureichender Parkplatzkapazität ist der Mieter verpflichtet, genug Parkplätze zu schaffen (z.B. Parkbewilligung Trottoir einholen).
Bei grösseren Veranstaltungen ist ein Parkdienst zu organisieren.
.....



Seelsorgeeinheit Appenzell

**ST. JOSEF
EGGERSTANDEN**

ANSPRECHPERSON

Siehe Anhang zum Benützungsreglement.

SCHLUSSBESTIMMUNGEN

Ausnahmen zu diesem Benützungsreglement können nur durch den Kirchenrat Eggerstanden verfügt werden.

Dieses Reglement tritt mit Beschluss des Kirchenrates vom 1. Januar 2024 in Kraft.

Kath. Kirchgemeinde
Eggerstanden

Präsident

Albert Dörig

Kath. Kirchgemeinde
Eggerstanden

Aktuar

Daniel Signer

Tische 6Personen 22 Tische
 Tische 4Personen 4 Tische
 142 Plätze + Barplätze



DA/TUM
 01.02.2021
 PLANFORMAT
 A4
 MASSSTAB
 1:125

PLANINHALT
Tischplan
 BAUVORHABEN
Fluchtweg Gewährleistung
 BAUHERSCHAFT
 Kircherat Eggerstanden

Tische 6Personen 23 Tische
 Tische 4Personen 12 Tische
 186 Plätze



DA-TUM 01.02.2021
 PLANFORMAT A4
 MASSSTAB 1:125

PLANINHALT
Tischplan
 BAUVORHABEN
Fluchtweg Gewährleistung
 BAUHERSCHAFT
 Kircherat Eggerstanden

Tische 6Personen 21 Tische
Tische 4Personen 9 Tische
160 Plätze
+ Barplätze



PLANINHALT
Tischplan
BAUVERHÄLTNIS
Fluchtweg Gewährleistung
BAUHERRSCHAFT
Kircherat Eggerstanden

PLANNUMMER
01.02.2021
DATUM
A4
PLANFORMAT
1:125
MASSSTAB

Tische 6Personen 26 Tische
 Tische 4Personen 9 Tische
 164 Plätze




Tische 6Personen 19 Tische
 Tische 4Personen 5 Tische
 134 Plätze +Barplätze



DATUM 01.02.2021
 PLANFORMAT A4
 MASSSTAB 1:125

PLANNHALT
Tischplan
 BAUVORHABEN
Fluchtweg Gewährleistung
 BAUHERSCHAFT
 Kircherat Eggerstanden

Tische 6Personen 26 Tische
 Tische 4Personen 12 Tische
 204 Plätze

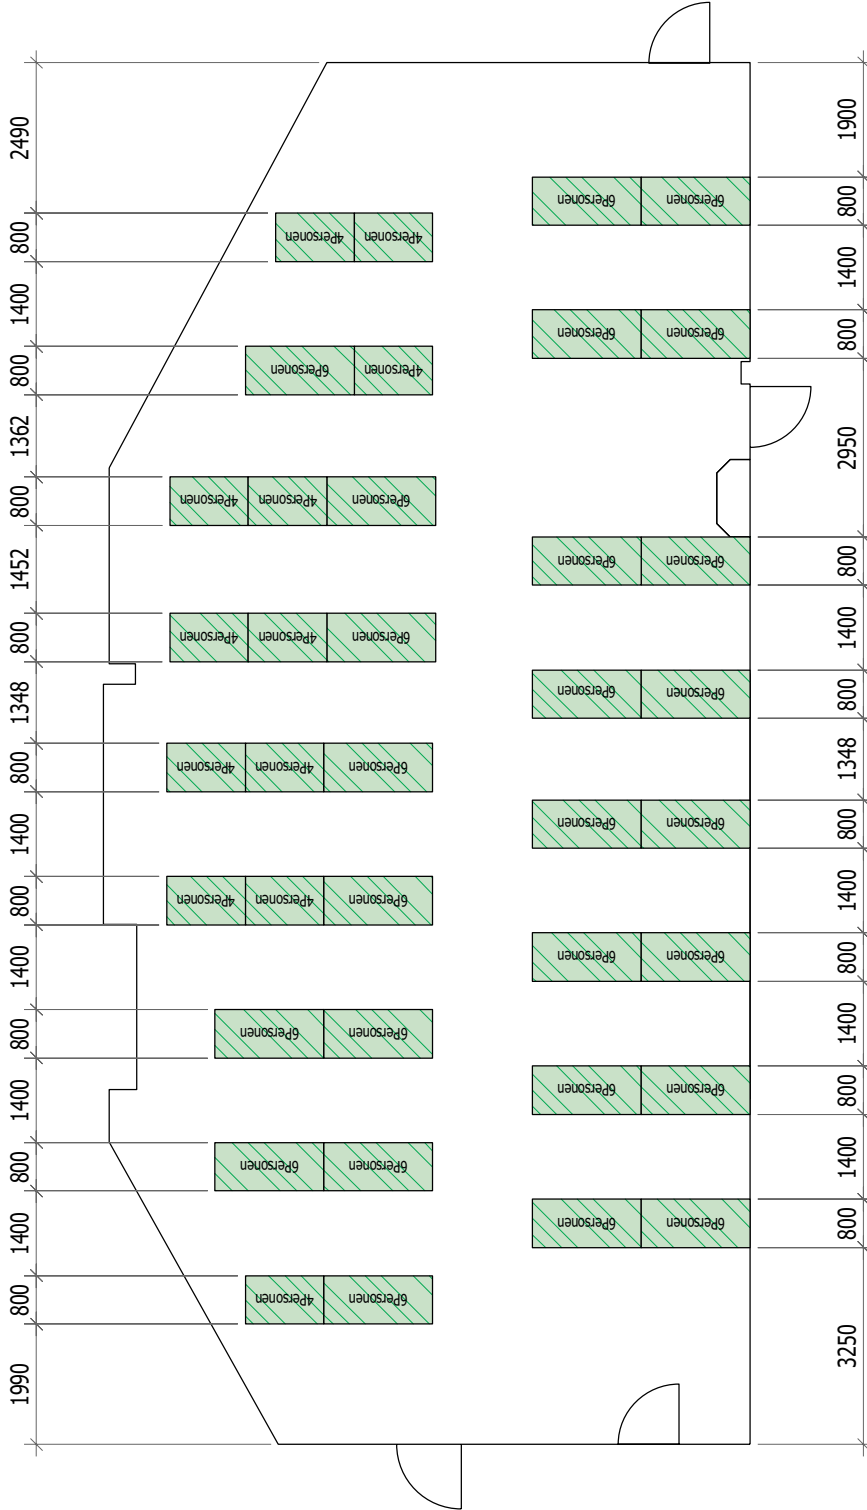

DA-TUM 01.02.2021
 PLANFORMAT A4
 MASSSTAB 1:125

PLANINHALT
Tischplan
 BAUVORHABEN
Fluchtweg Gewährleistung
 BAUHERSCHAFT
 Kircherat Eggerstanden



Seelsorgeeinheit Appenzell

**ST. JOSEF
EGGERSTANDEN**

RESERVATION

UNTERGESCHOSS DER KIRCHE EGGERSTANDEN

ANHANG ZUM BENUTZUNGSREGLEMENT

ANSPRECHPERSON FÜR RESERVATIONEN

Kirchenpfleger

Kath. Kirchgemeinde Eggerstanden

Herr Martin Fuster
Alte Sägestrasse 2
9050 Appenzell Eggerstanden
Mobil 079 695 55 06
finanzen@kath-eggerstanden.ch

MIETPREIS VEREINE

	Bis 2 Stunden	gewinnbringender Anlass	nicht gewinnbringend	Jahresmiete
Vereine	40.-	500.-	300.-	400.- / pro Jahr*
Eggerstanden Vereine	nach Absprache	200.-	Kostenlos	200.- / pro Jahr*

*für wöchentlichen Anlass bis 2 Stunden

MIETPREIS PRIVAT

	1 Tag	Folgetage	Apéro Beerdigung
Ohne Küche	300.-	100.-	150.-
Mit Küche	400.-	150.-	

Im Mietpreis nicht inbegriffen ist die Reinigung, die Abfallentsorgung sowie allfällige Bewilligungen. Zusätzliche Reinigungen werden mit Fr. 80.- pro Stunde belastet sowie Abfallentsorgungen zum aktuellen Entsorgungstarif des Kantons Appenzell Innerhoden.

FÄLLIGKEIT / ZAHLUNG DER MIETE

Die Miete ist vorab des Anlasses mittels aufgeführtem Bankkonto zu begleichen.

IBAN CHI2 0076 3601 6014 6300 1 / Kath. Kirchgemeinde Eggerstanden / 9050 Appenzell Eggerstanden.

Dieses Reglement tritt mit Beschluss des Kirchenrates vom 1. Januar 2024 in Kraft.

Kath. Kirchgemeinde
Eggerstanden

Präsident

Bert Dörig

Kath. Kirchgemeinde
Eggerstanden

Kirchenpfleger

Martin Fuster